

Durch den Gemeinderat beschlossen am ...

Der Gemeindepräsident

Die Gemeindeschreiberin

Hans-Peter Arnold


Claudia Käch Egli

Vom Regierungsrat mit Entscheid Nr. .... vom ..... genehmigt

Datum / Unterschrift


12. August 2019

Beromünster/TR Haslimann/4/1/  
06707\_ZPA\_190812\_AL/kv

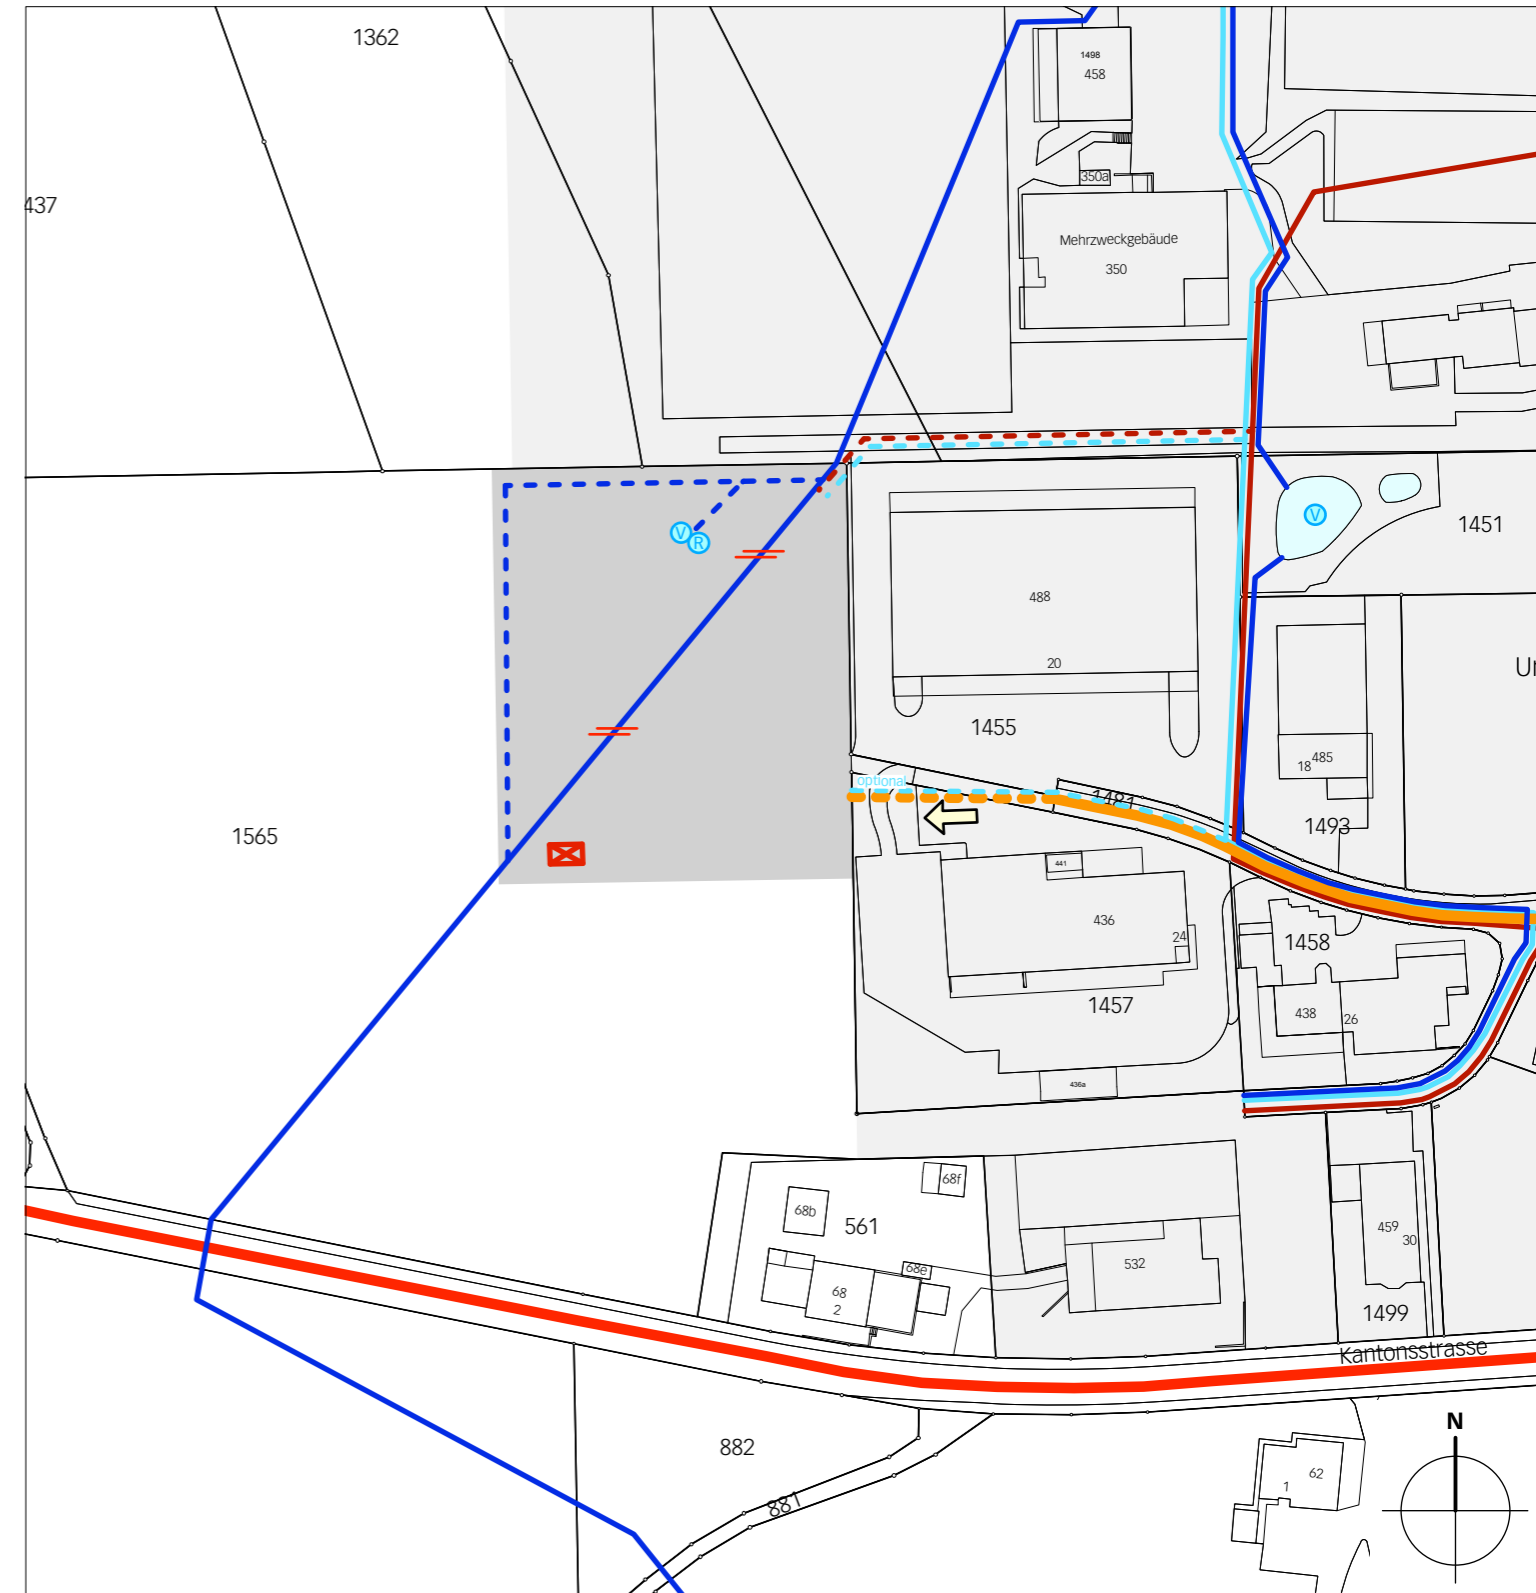



**Legende**


**Information**

 Bauzone bestehend / geplant

**Strassen und Wege**


 Groberschliessung  
HVS/Kantonsstrasse  
bestehend / geplant


 VS, HSS, QSS/Gemeindestrasse  
bestehend / geplant


 Feinerschliessung  
Erschliessungsrichtung  
geplant

**Werkleitungen**


 Anschlusspunkt Wasserversorgung  
bestehend


 Leitung Wasserversorgung  
bestehend / geplant

 Anschlusspunkt Meteorwasser  
bestehend

 Leitung Meteorwasser  
bestehend / aufzuheben / geplant

 Anschlusspunkt Schmutzwasser  
bestehend

 Leitung Schmutzwasser  
bestehend / geplant

 Strom Transformatorenstation

 Versickerungsanlage

 Retentionsanlage

Die Versickerung muss gewährleistet sein. Art und Lage der Anlage sind im Rahmen des Gestaltungsplanverfahrens zu definieren.