

ÖFFENTLICHE AUFLAGE

Gemeinde Beromünster


Teilrevision der Ortsplanung «Haslimann Aufzüge AG, Gunzwil»

Öffentliche Auflage vom 19. August bis 17. September 2019		Vom Regierungsrat mit Entscheid Nr. vom
Von der Gemeindeversammlung beschlossen am		
Der Gemeindepräsident	Die Gemeindeschreiberin	Datum
Hans-Peter Arnold	Claudia Käch Egli	Unterschrift

Teiländerung Zonenplan
1:1500

12. August 2019
Beromünster/TR Haslimann/4/1/
06707_ZPA_190812_AL/kv

Alter Zustand Zonenplan Gunzwil

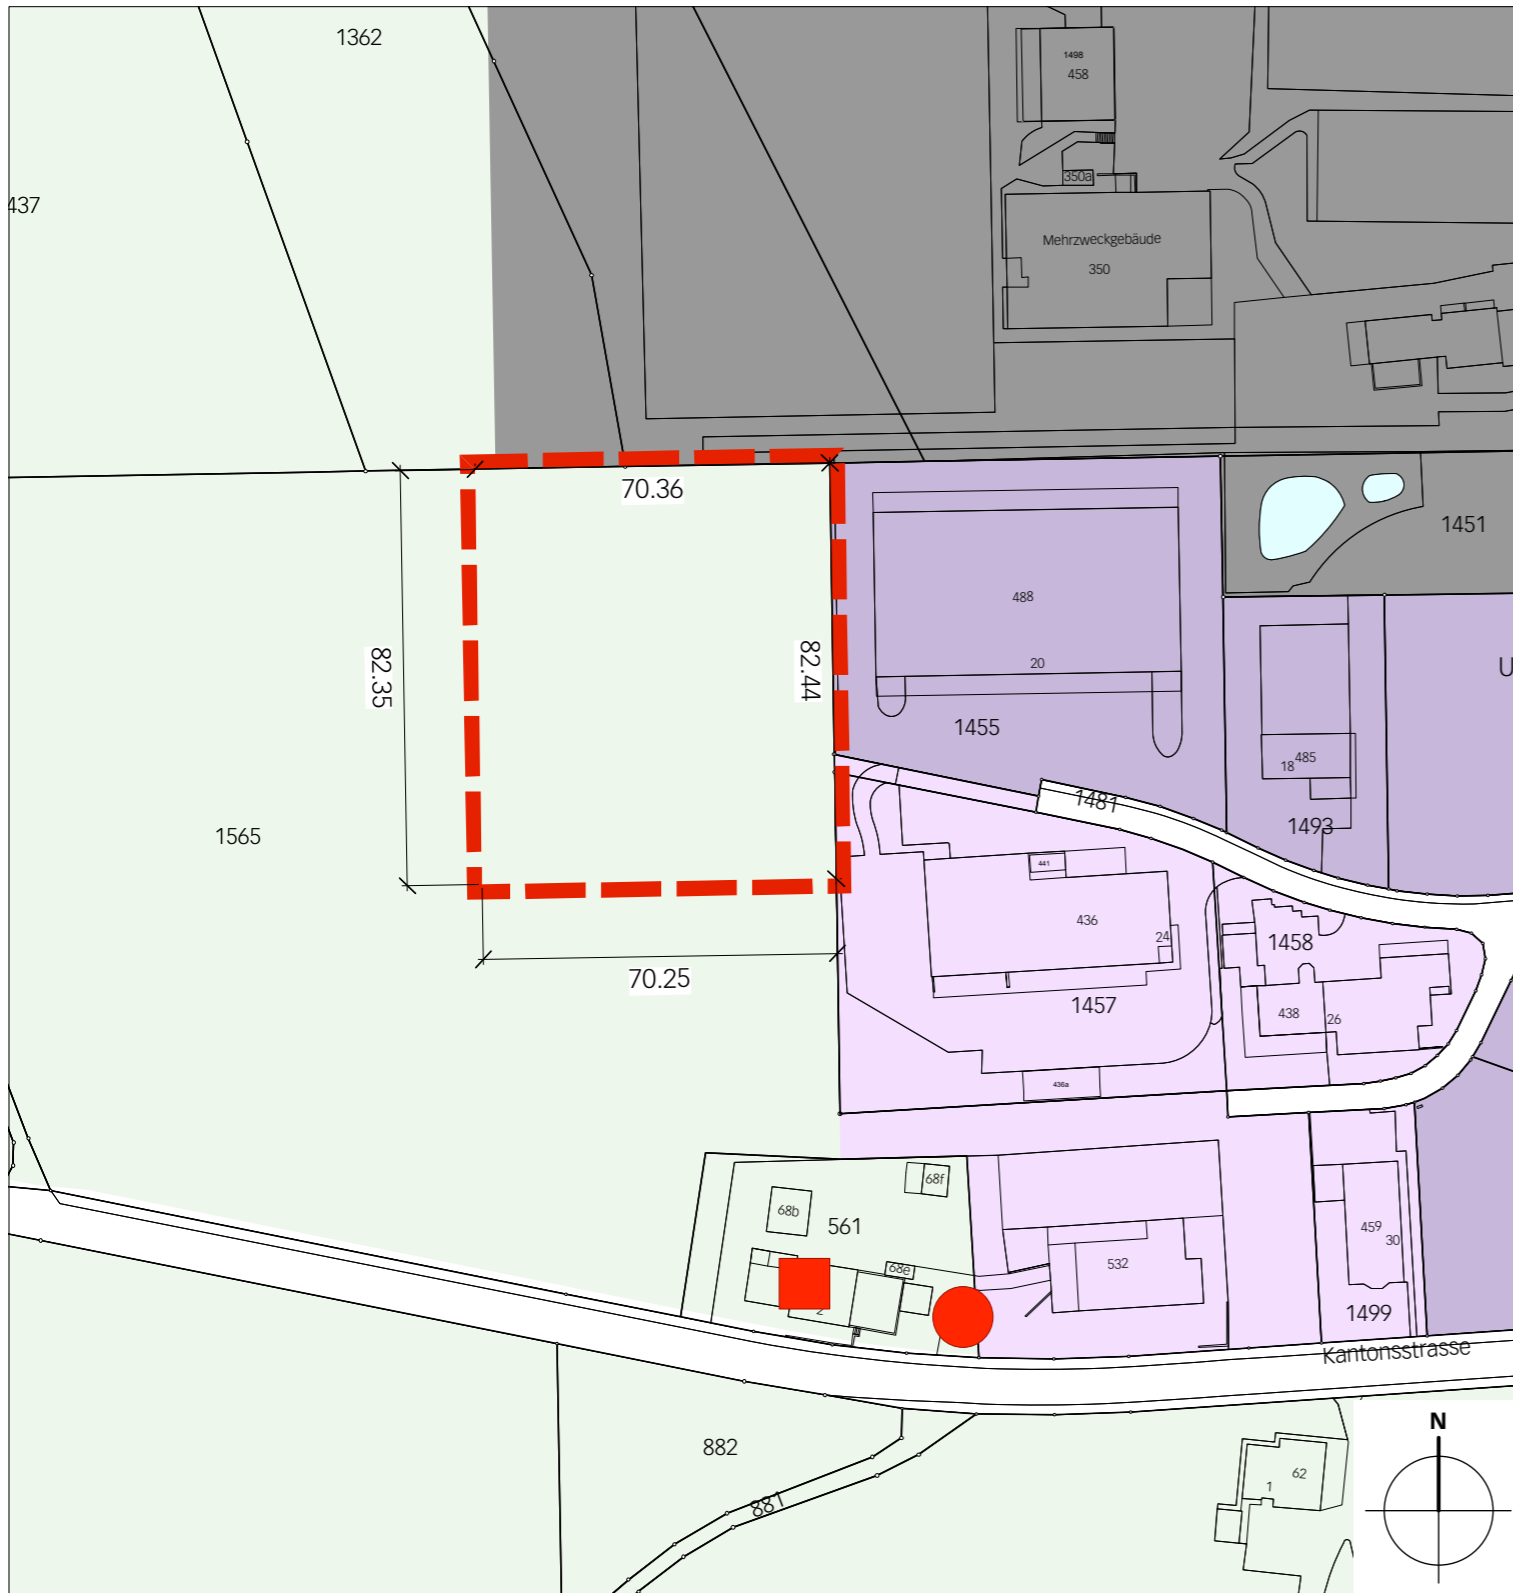

Neuer Zustand Zonenplan Gunzwil



Legende

 Perimeter der Zonenplanänderung


Inhalte:

 Ar1 Arbeitszone 1

 Ar2 Arbeitszone 2

 OeZ Zone für öffentliche Zwecke

 LWZ Landwirtschaftszone

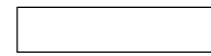 UEG-A Übriges Gebiet A
(Strassen, Bahnen, Gewässer)

Hinweise:

 Kulturobjekte

 markanter Einzelbaum, Baumgruppe, Allee

 Gewässer offen